




COMUNE DI MEZZOJUSO

CITTÀ METROPOLITANA DI PALERMO

UFFICIO TECNICO – IV SETTORE
Pianificazione e Gestione del territorio

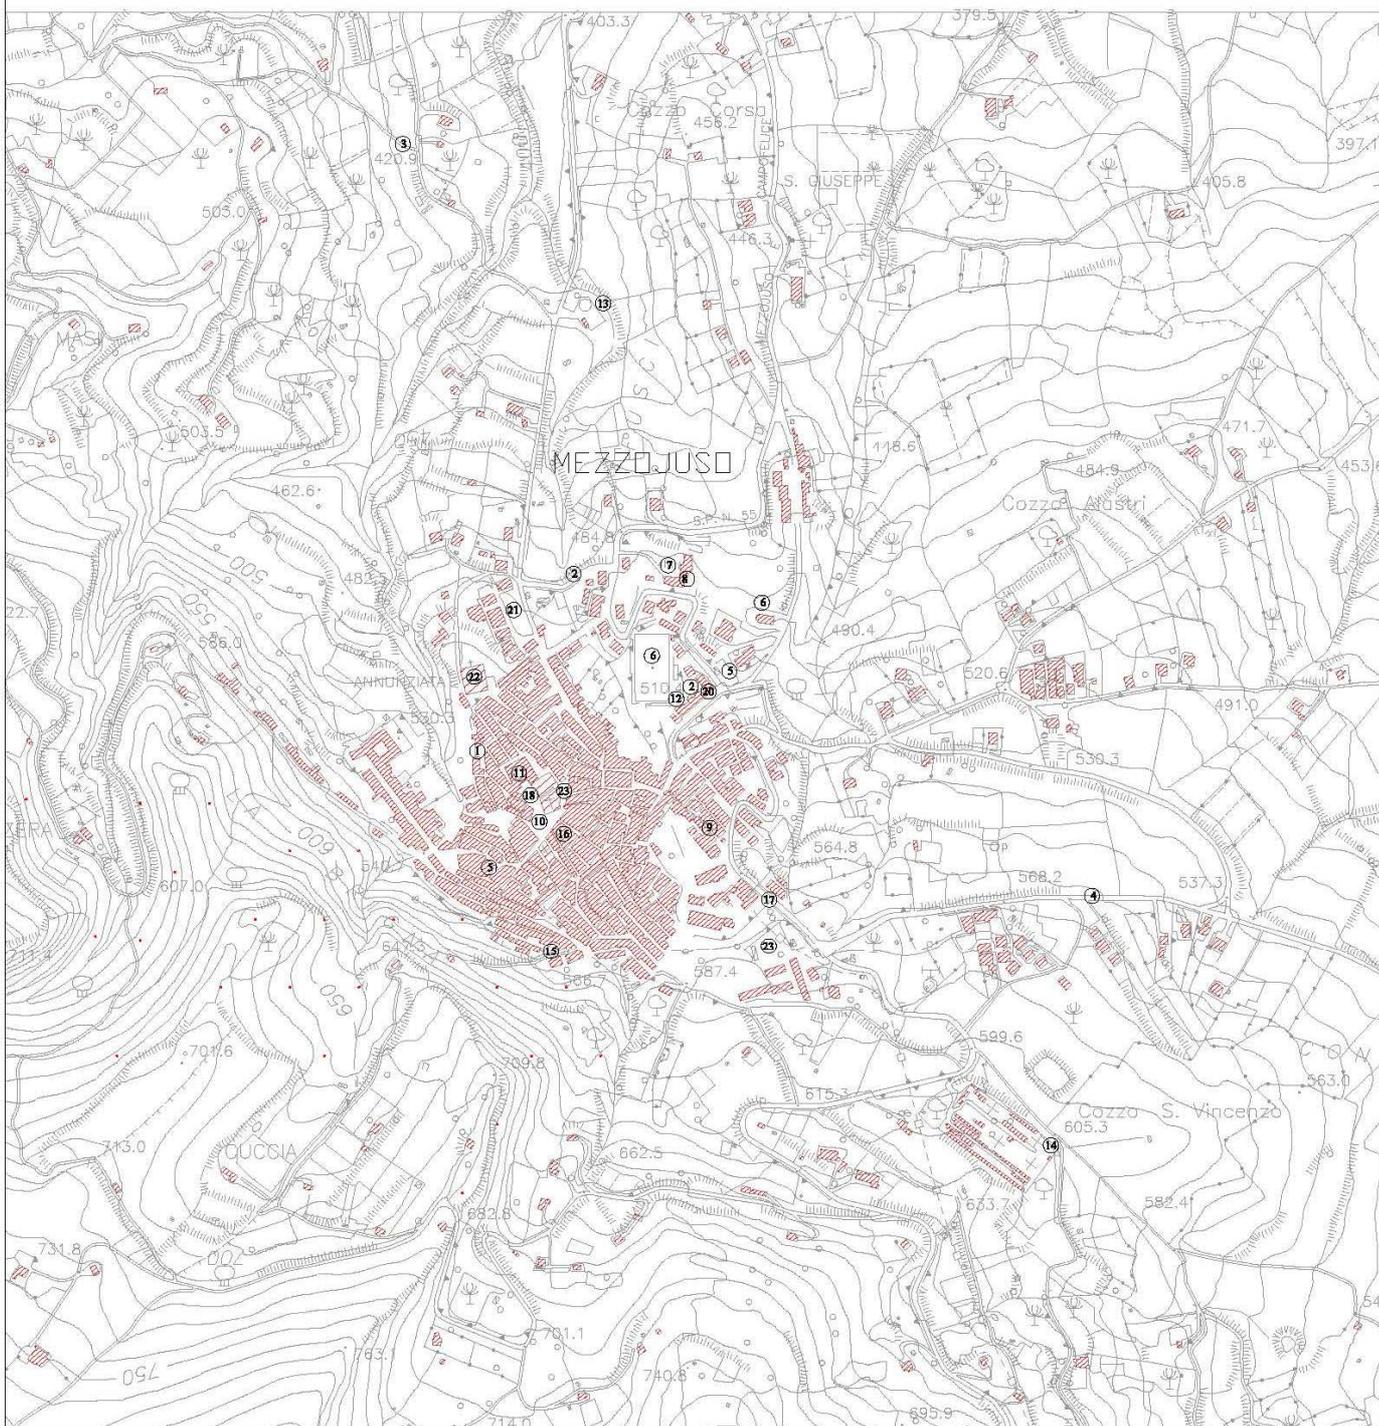

Scala 1: 10.000

Il Responsabile del Settore IV
Pianificazione e Gestione del Territorio
Arch. Stanislao Minuto